




VISTA C
ESC 1/100

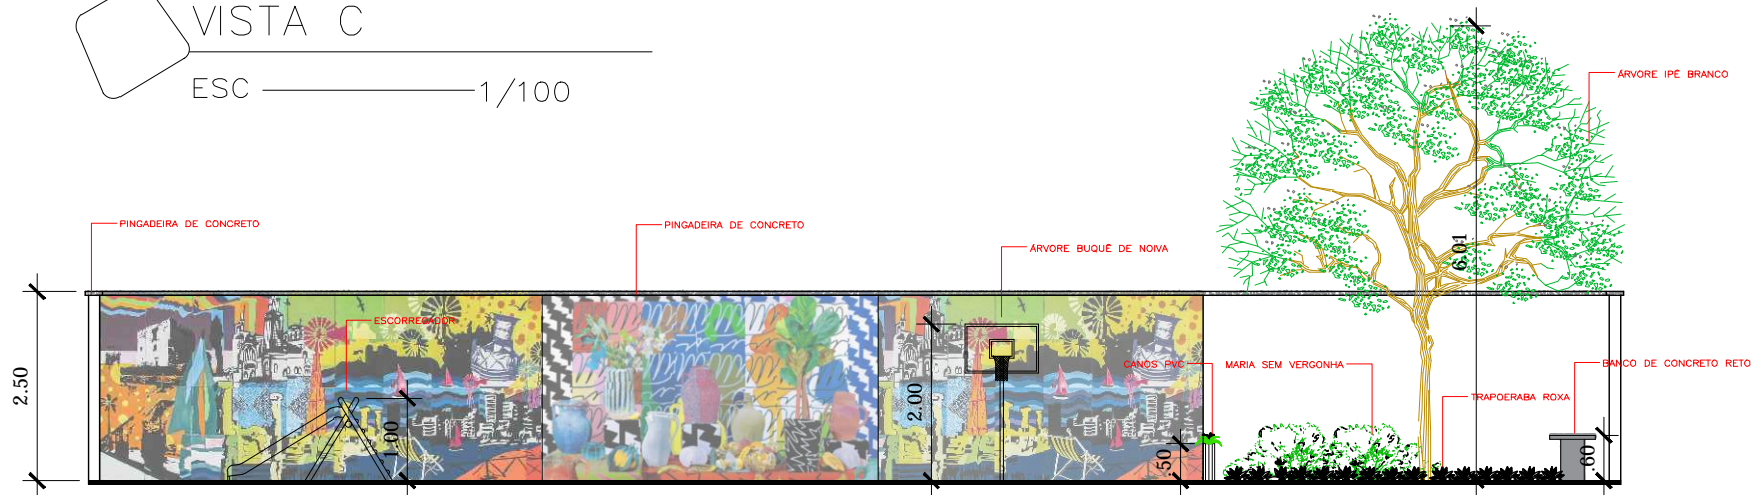

VISTA D
ESC 1/100

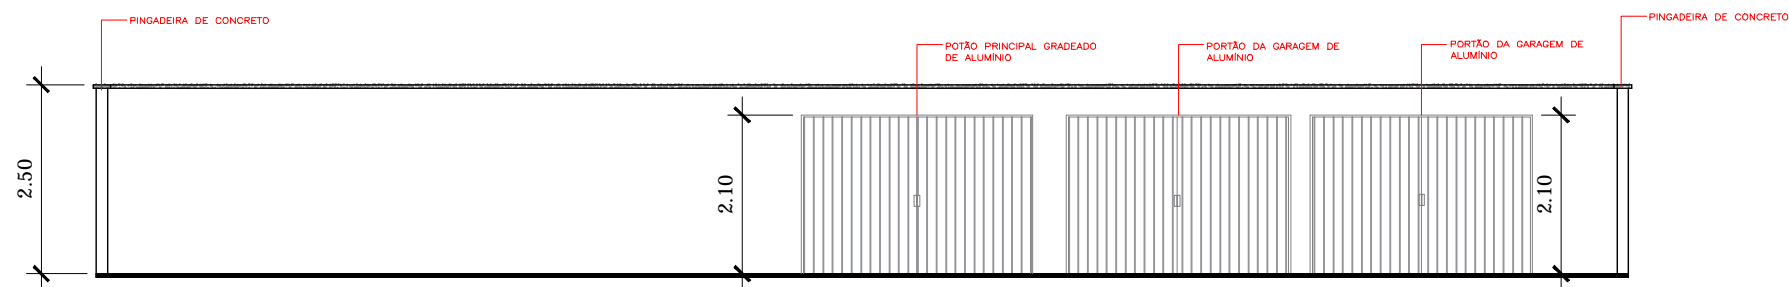

FACHADA
ESC 1/100

Descrição: VISTAS (C/D) E FACHADA		 UNIVERSIDADE ESTADUAL DO MARANHÃO	 ARQUITETURA E URBANISMO UEMA
Instituição: Universidade Estadual do Maranhão - UEMA			
Projeto: Extensão para Todos			
Prof. Orientadora: Adriana Alice Sekeff Castro			
Orientandos: Julianne Tavares, Luanna Dourado, Karla Oliveira, Adriana Aranha e Marcele Tiemi			
Local: CREAS Coroadinho e CREAS Sol e Mar/Turu		Prancha	
PROJETO RESIDENCIAL		Folha: A3	08/09
		Data: 25/06/18	
		Escala: 1/100	